


RUA HERMÍNIA LOPES LOBO

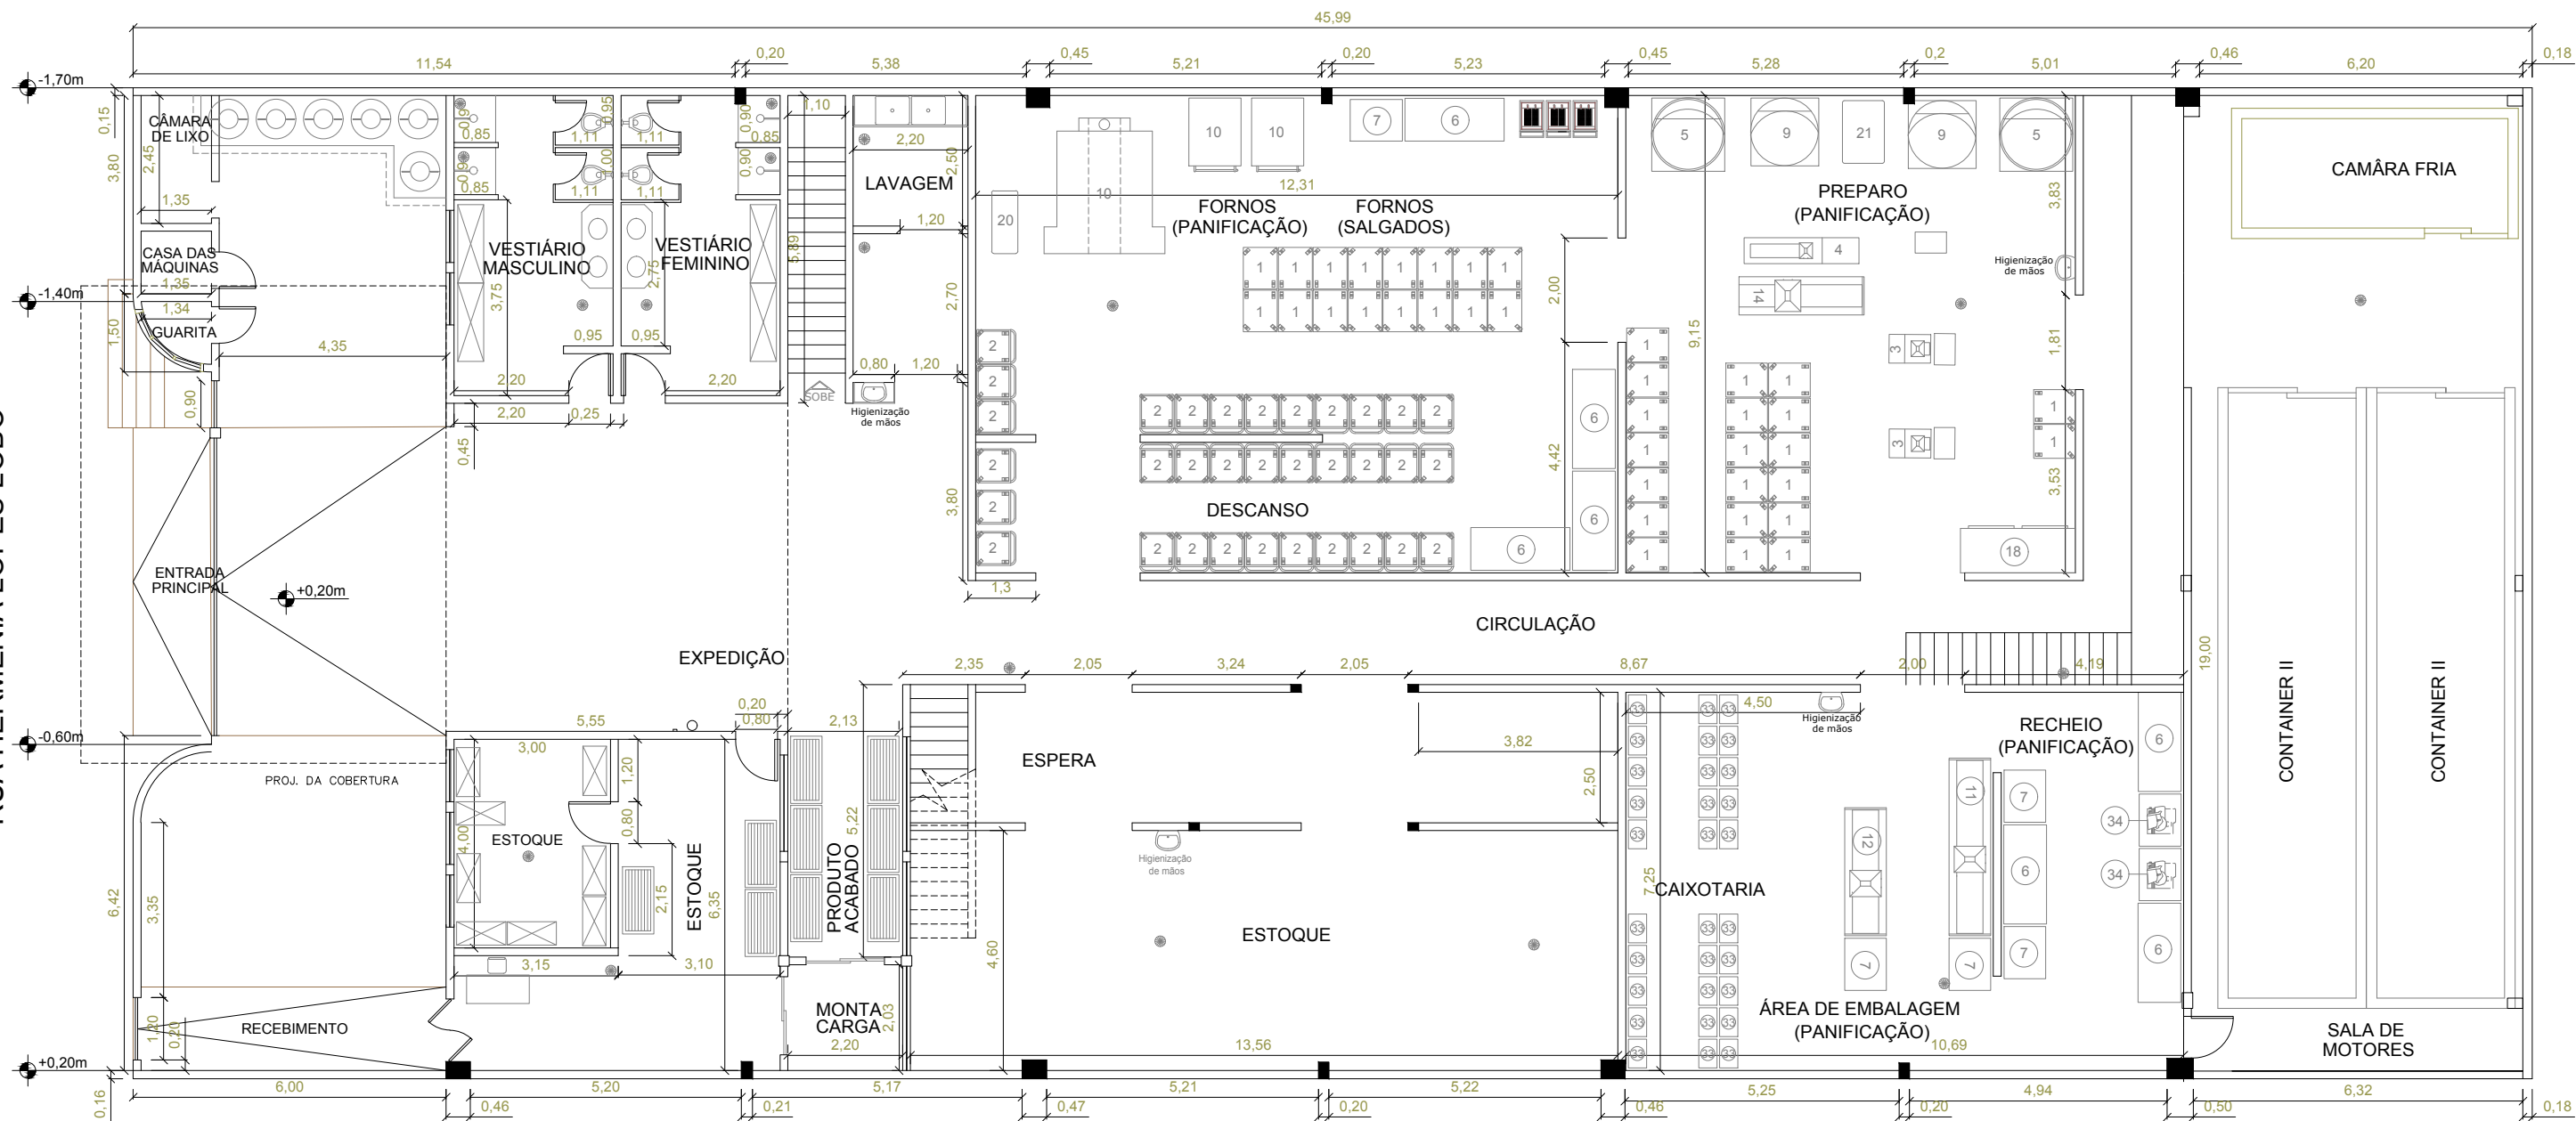

- |    |                                  |    |   |
|----|----------------------------------|----|---|
| 1  | Estufas p/ pão c/ 20 bandejas    | 16 | Robocopy RB 01/Segundo recheio/Mandíbula modelo RBM150/ Empanadora automática RBE01 |
| 2  | Carrinhos p/ resfriamento do pão | 17 | Congelador p/ 40 bandejas   |
| 3  | Modeladoras de pão               | 18 | Geladeira (6 portas)  |
| 4  | Divisoras p/ pão                 | 19 | Batedeira   |
| 5  | Cilindros p/ massa               | 20 | Climatizadora   |
| 6  | Apoio                            | 21 | Climatizadora 2   |
| 7  | Apoio 2                          | 22 | Embaladeira   |
| 8  | Pingadeira                       | 23 | Geladeira residencial   |
| 9  | Masseira p/ pão                  | 30 | Fogão 4 bocas   |
| 10 | Fornos                           | 31 | Roupeiros   |
| 11 | Embaladora p/ pão                | 32 | Misturador p/ salgados  |
| 12 | Embaladora p/ pão 2              | 33 | Caixa   |
| 13 | Laminadora                       | 34 | Máquina de cortar frios   |
| 14 | Pingadeira                       |    |   |
| 15 | Masseira                         |    |   |

QUADRO DE AREAS	
PAV. TERREO	670.00 m²
MEZANINO	337,76 m²
TOTAL	1007,76 m²

REVISÃO	MODIFICAÇÕES	DATA	APROVAÇÃO
"A"	ALTERAÇÕES NO LAY-OUT	/ /	
"B"	ALTERAÇÕES NO LAY-OUT	23 / 01 / 03	
"D"	ALTERAÇÕES NO LAY-OUT	27 / 01 / 03	
"E"	ALTERAÇÕES NO LAY-OUT	28 / 01 / 03	
"F"	ALTERAÇÕES NO LAY-OUT	29 / 01 / 03	
"G"	ALTERAÇÕES NA ENTRADA	06 / 03 / 03	
"H"	ALTERAÇÕES NO MEZANINO E AREAS	10 / 03 / 03	
"I"	PROJETO PREFEITURA	17 / 11 / 03	

		Rua Mogi-Mirim, 18 Bairro Santa Maria - Santo André 09710-230 - SP anac@cebinet.com.br		DESENHO: EDUARDO GRECO
TÍTULO: <b>PADARIA INDÚSTRIAL</b>		CLIENTE: NILSON BONADIO		DATA: 17/11/03
DESENHO: RUA HERMÍNIA LOPES LOBO, 44		REVISÃO: "I"		ESCALA: 1/100
ASSUNTO: PLANTA LAY-OUT PAV. TERREO		FOLHA: 01/02		